


TRZASKOWO - UL. WYPOCZYNKOWA: PARTER

Powierzchnie (m ²)				Powierzchnie (m ²)			
PARTER				PARTER			
Nazwa pomieszczenia		P.U.	P.P.	Nazwa pomieszczenia		P.U.	P.P.
Lokal mieszkalny nr 1				Lokal mieszkalny nr 2			
0.01	Wiatrołap	4,86	4,86	0.07	Wiatrołap	4,86	4,86
0.02	Korytarz	2,86	2,86	0.08	Korytarz	2,86	2,86
0.03	Toaleta	1,55	2,24	0.09	Toaleta	1,55	2,24
0.04	Salon	31,24	31,24	0.10	Salon	31,24	31,24
0.05	Aneks kuchenny	9,21	9,21	0.11	Aneks kuchenny	9,21	9,21
0.06	Pokój	11,03	11,03	0.12	Pokój	11,03	11,03
Razem		60,75	61,44	Razem		60,75	61,44

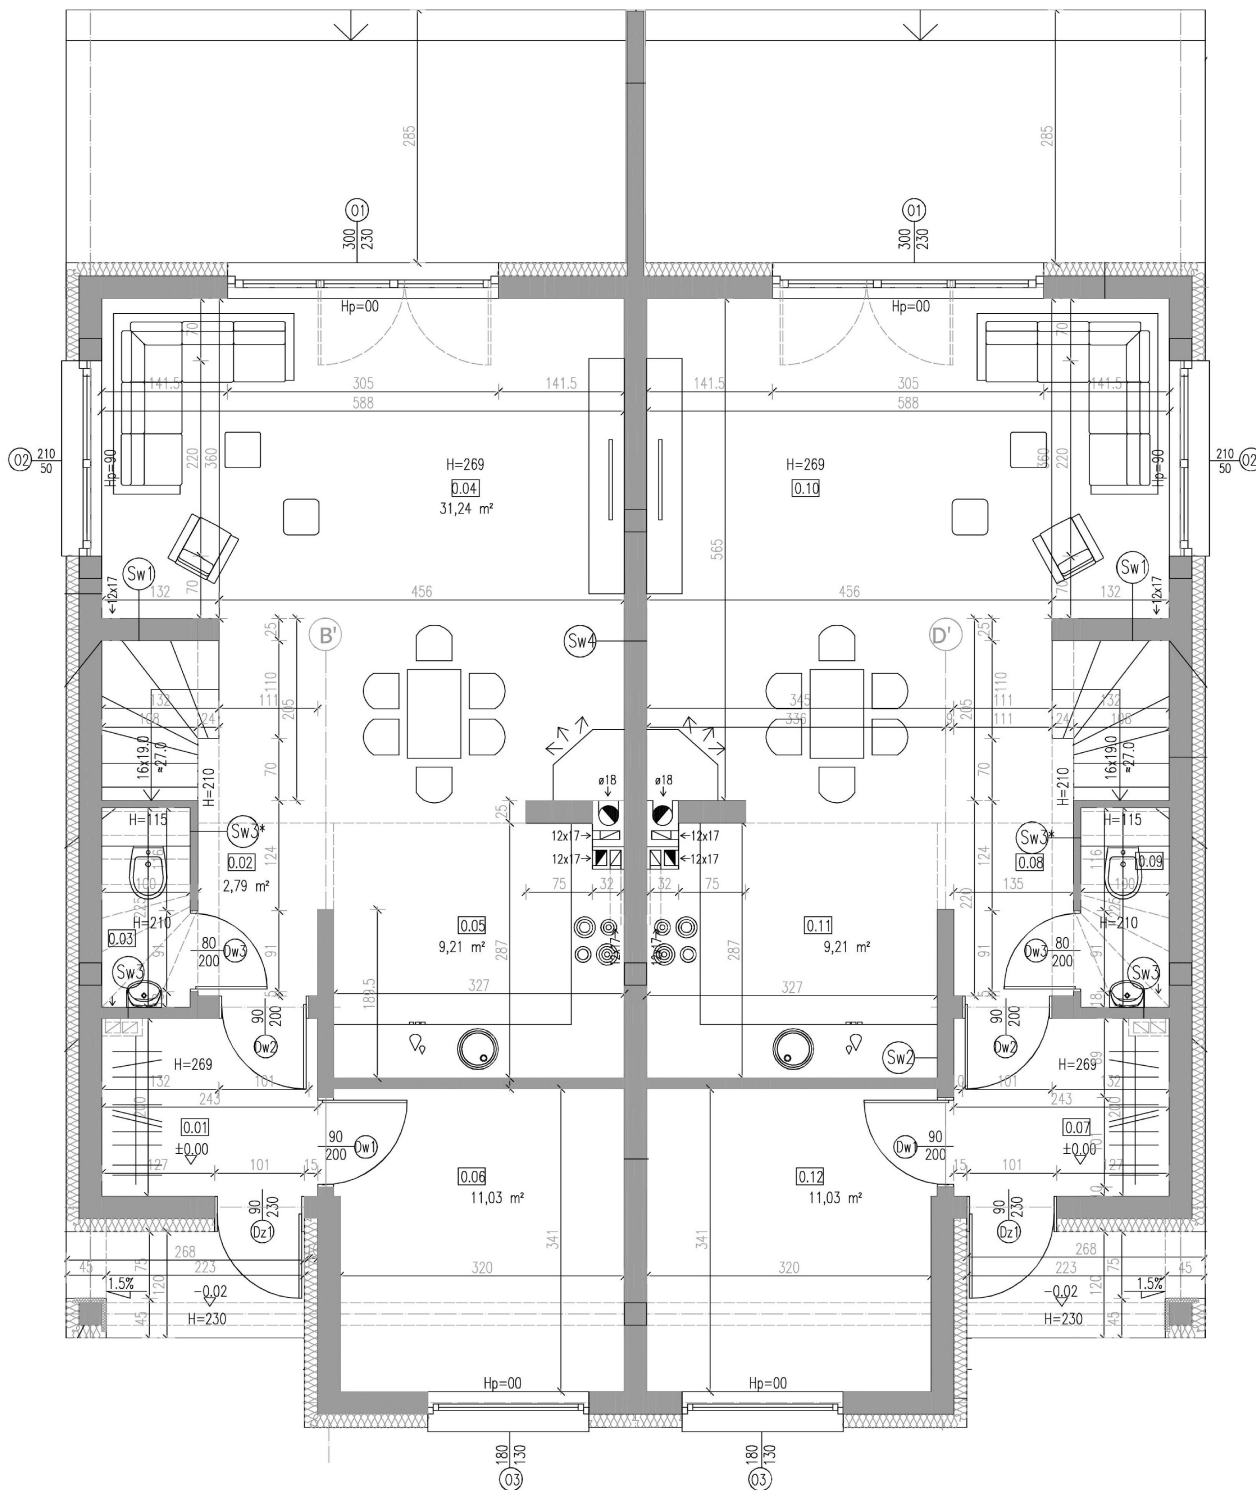

TRZASKOWO - UL. WYPOCZYNKOWA: PIĘTRO

Powierzchnie (m ²)				Powierzchnie (m ²)			
PODDASZE				PODDASZE			
Nazwa pomieszczenia		P.U.	P.P.	Nazwa pomieszczenia		P.U.	P.P.
Lokal mieszkalny nr 1				Lokal mieszkalny nr 2			
1.01	Korytarz	5,75	6,15	1.07	Korytarz	5,75	6,15
1.02	Sypialnia	9,21	10,28	1.08	Sypialnia	9,21	10,28
1.03	Sypialnia	13,10	14,06	1.09	Sypialnia	13,10	14,06
1.04	Łazienka	9,15	9,15	1.10	Łazienka	9,15	9,15
1.05	Sypialnia	13,15	15,45	1.11	Sypialnia	13,15	15,45
1.06	Garderoba	1,41	3,87	1.12	Garderoba	1,41	3,87
Razem		51,77	58,96	Razem		51,77	58,96

